

Приложение

УТВЕРЖДЕНА

постановлением администрации

муниципального образования


Новопокровский район

от " ____ " _____ № _____

СХЕМА

**расположения земельного участка на кадастровом плане
территории отнесенного к категории земель – земли населенных
пунктов, имеющего ориентир: Краснодарский край,
Новопокровский район, Новопокровское сельское поселение,
ст-ца Новопокровская**

Условный номер земельного участка -		
Площадь земельного участка 971 кв.м.		
Обозначение характерных точек границ	Координаты, м	
	X	Y
1	2	3
1	579716.68	2278938.82
2	579715.81	2278984.16
3	579702.62	2278982.98
4	579691.90	2278981.54
5	579694.96	2278951.56
6	579695.93	2278940.09

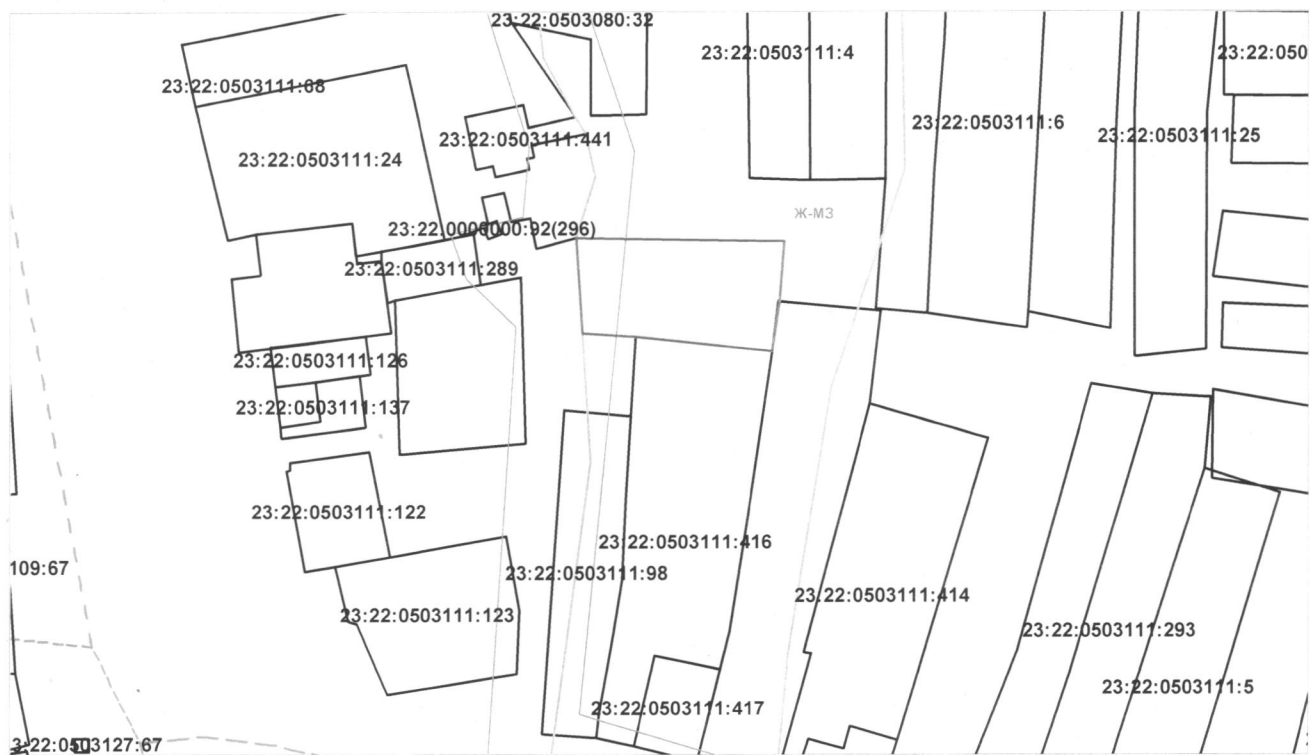

Масштаб 1:1000

Система координат МСК-23 зона-2

Условные обозначения

—	Границы земельных участков содержащихся в ЕГРН
—	Граница образуемого земельного участка
---	Граница кадастрового квартала
23:22:0503111:416	Кадастровый номер земельного участка
23:22:0503111	Номер кадастрового квартала
┌	Граница зоны Ж-МЗ